




# 1. Bekötővezeték lecsatlakozás 0+000 szlv.

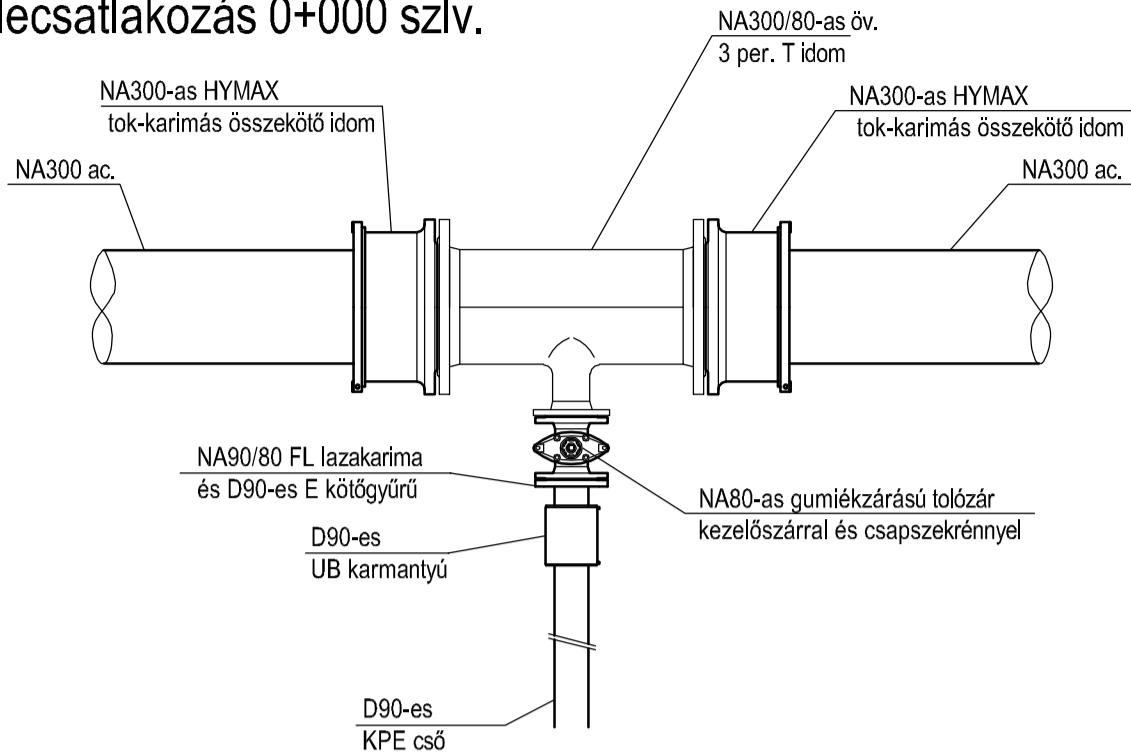

# 2. Bekötővezeték lecsatlakozás és tűzcsap beépítés 0+004,9 szlv.

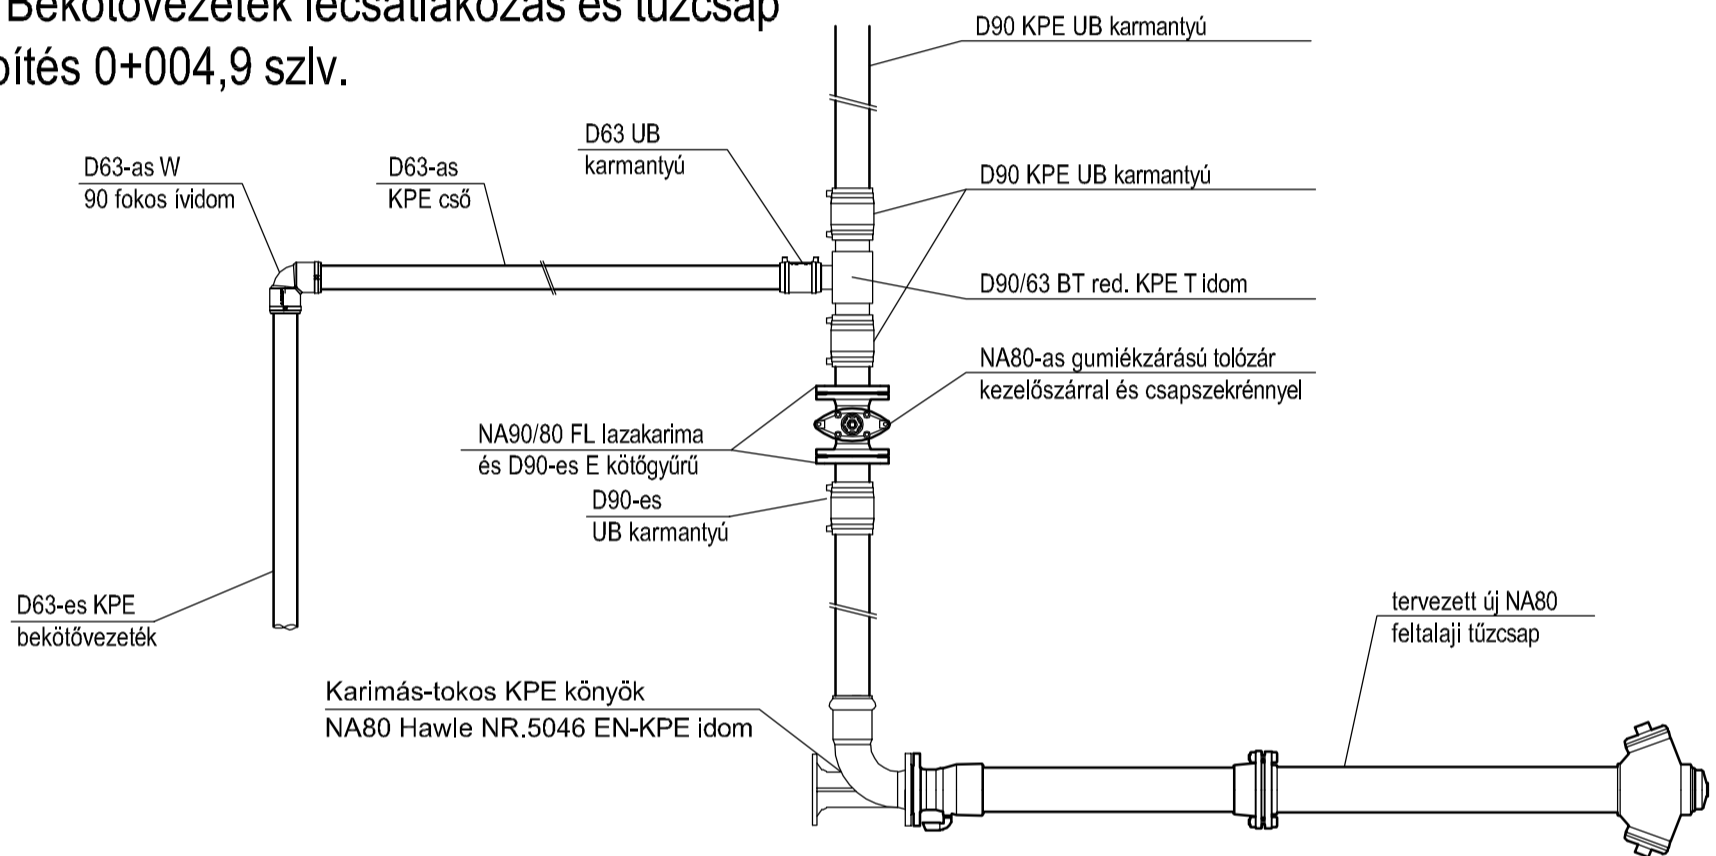

# 3. Elszámoló mérőhely kialakítás 0+008,9 szlv.

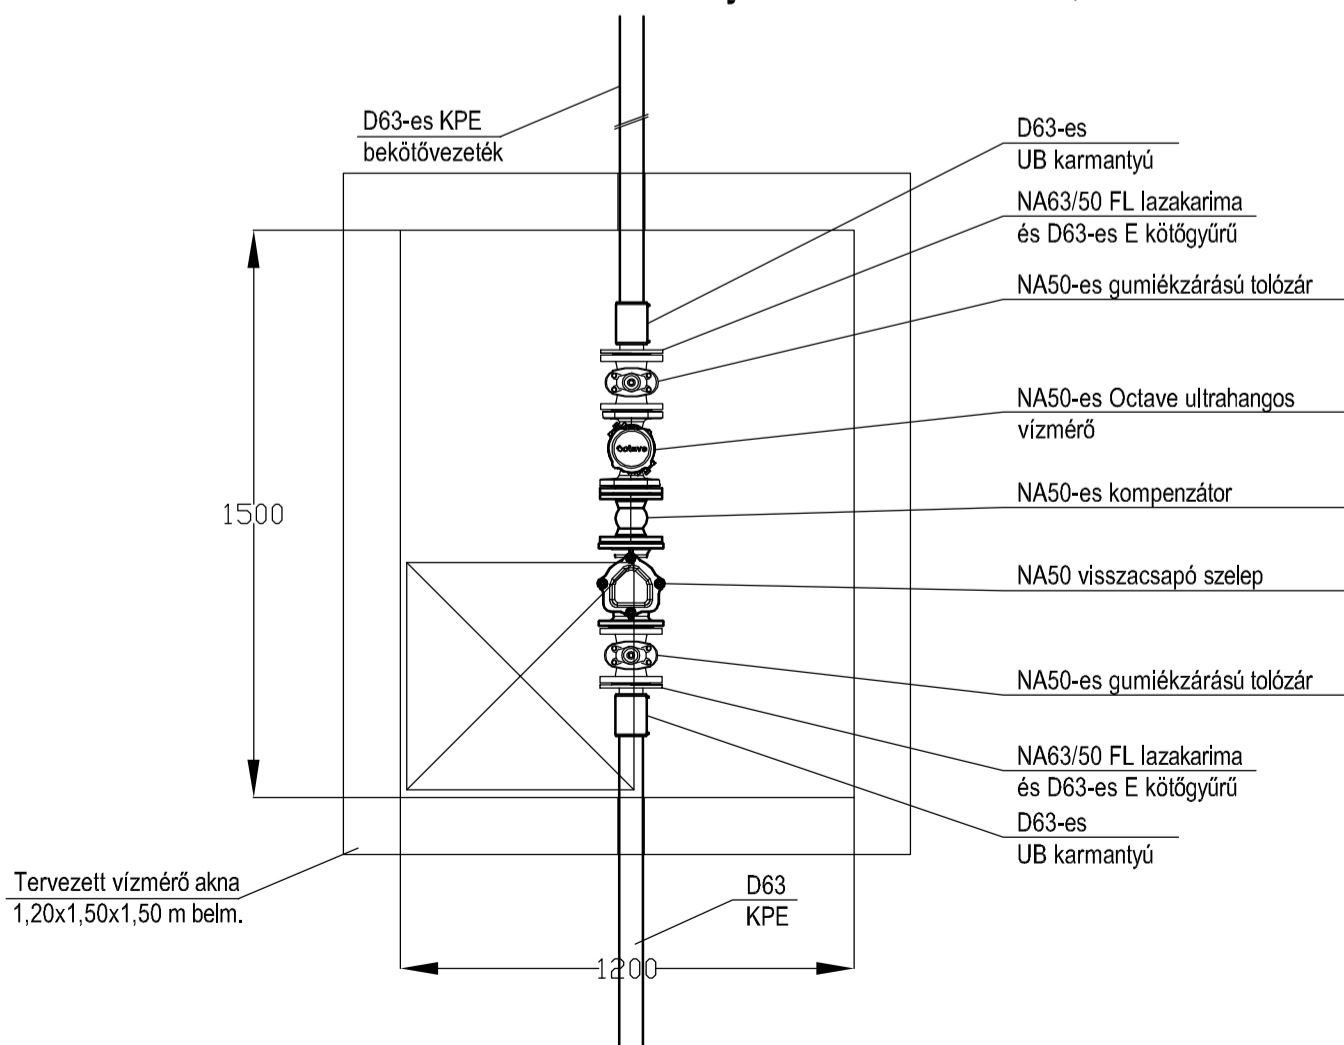

MEGRENDELŐ:  
INVESTOR:

**SZOVA Zrt.**  
9700 Szombathely, Welther K. u. 4.

TERVEZŐ:  
DESIGNER:

**SZEMES**

SZEMES és Fia Kereskedelmi és Szolgáltató Kft.  
9700 Szombathely, Szent Flórián krt. 2.  
E-mail: info@szemesesfia.hu  
Telefon: +36 94 510-813, Telefax: +36 94 510-814

SAKÁGI TERVEZŐ  
DESIGNER

**Szemes Tamás**  
VZ-TEL 18-0165

ELLENŐR  
CHECKED BY

**Kövér Miklós**

TERVEZŐ  
ENGINEER

**Szemes Tamás**  
VZ-TEL 18-0165

RAJZ / TITLE

FÁJLNÉV / FILE

Szombathely, Szöllösi sétány 8665/1 hrsz ingatlanon létesülő 4+4 lakásos társasház ivóvízellátási munkáinak kivitelezése Csomóponti tervek

TERVFAJTA / PLAN TYPE

RAJZSZÁM / DRAWING Nr.

**Kiviteli**

**V-03**

LÉPTÉK / SCALE

MUNKASZÁM / Nr.

**1: 20**

**SzF-019-3/2017**

ELÉRÉS / SOURCE.

DÁTUM / DATE.

**G/2017/011/rajzok**

**2017.06.16**